



ESTUDIO
TECNICO
GALLEGOS, S.A.
Diseño y ejecución de proyectos

Concello de Ponteceso

Mellora do viario no nucleo de Niñóns e outros

EMPRAZAMENTO

2


Data
Novembro 2019


Escala
1:20.000

Nº


Xoán Martínez
Enxeñeiro de Caminos


Pablo Blanco Ferreiro
en. 22.392

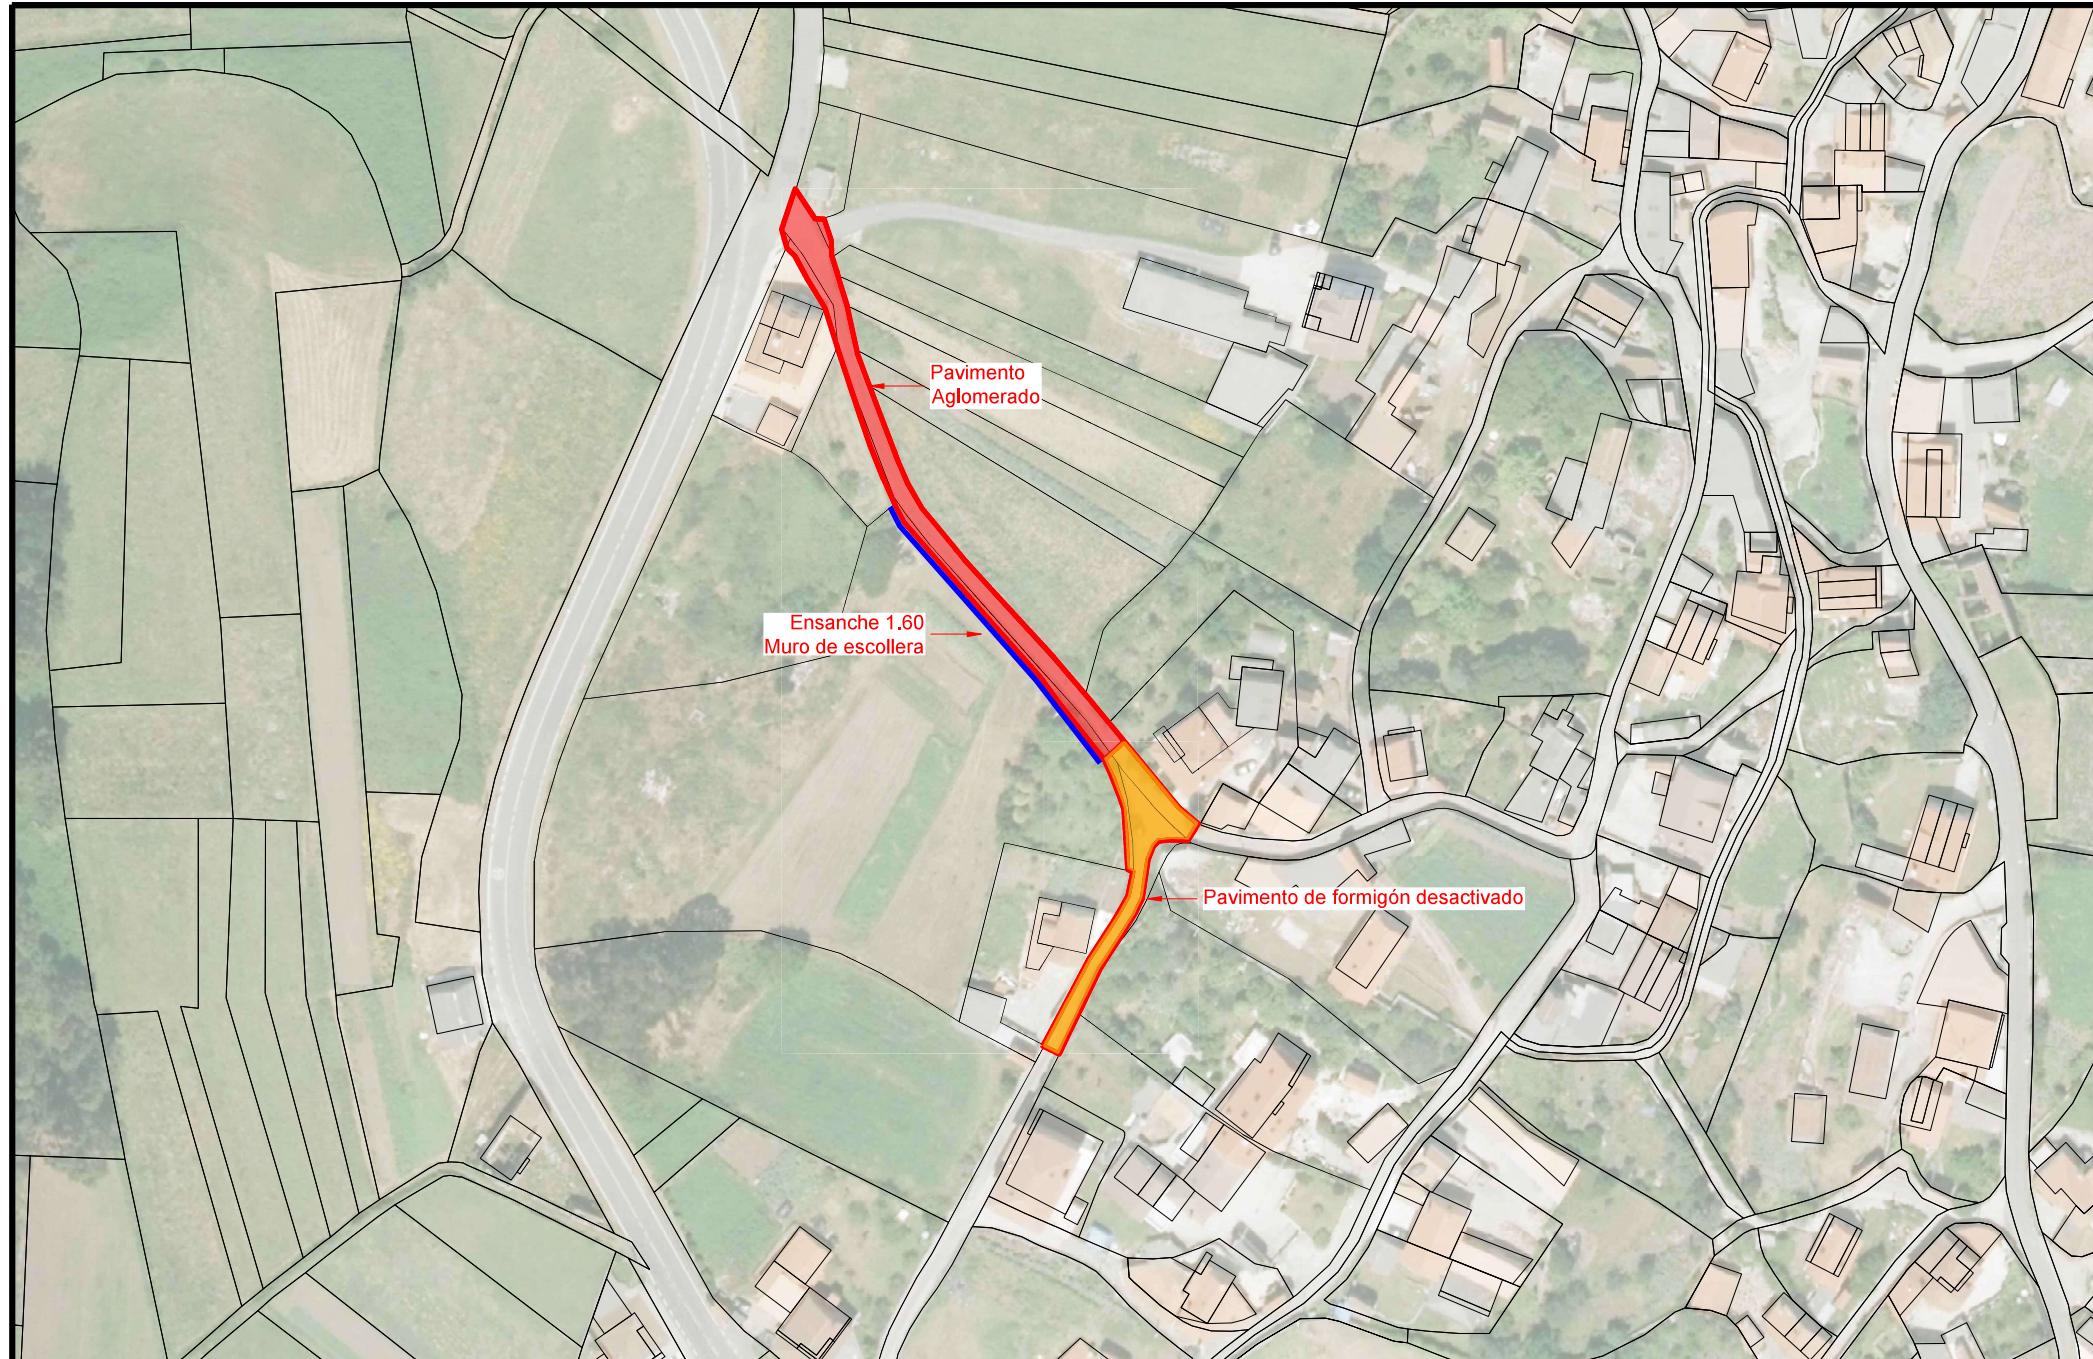

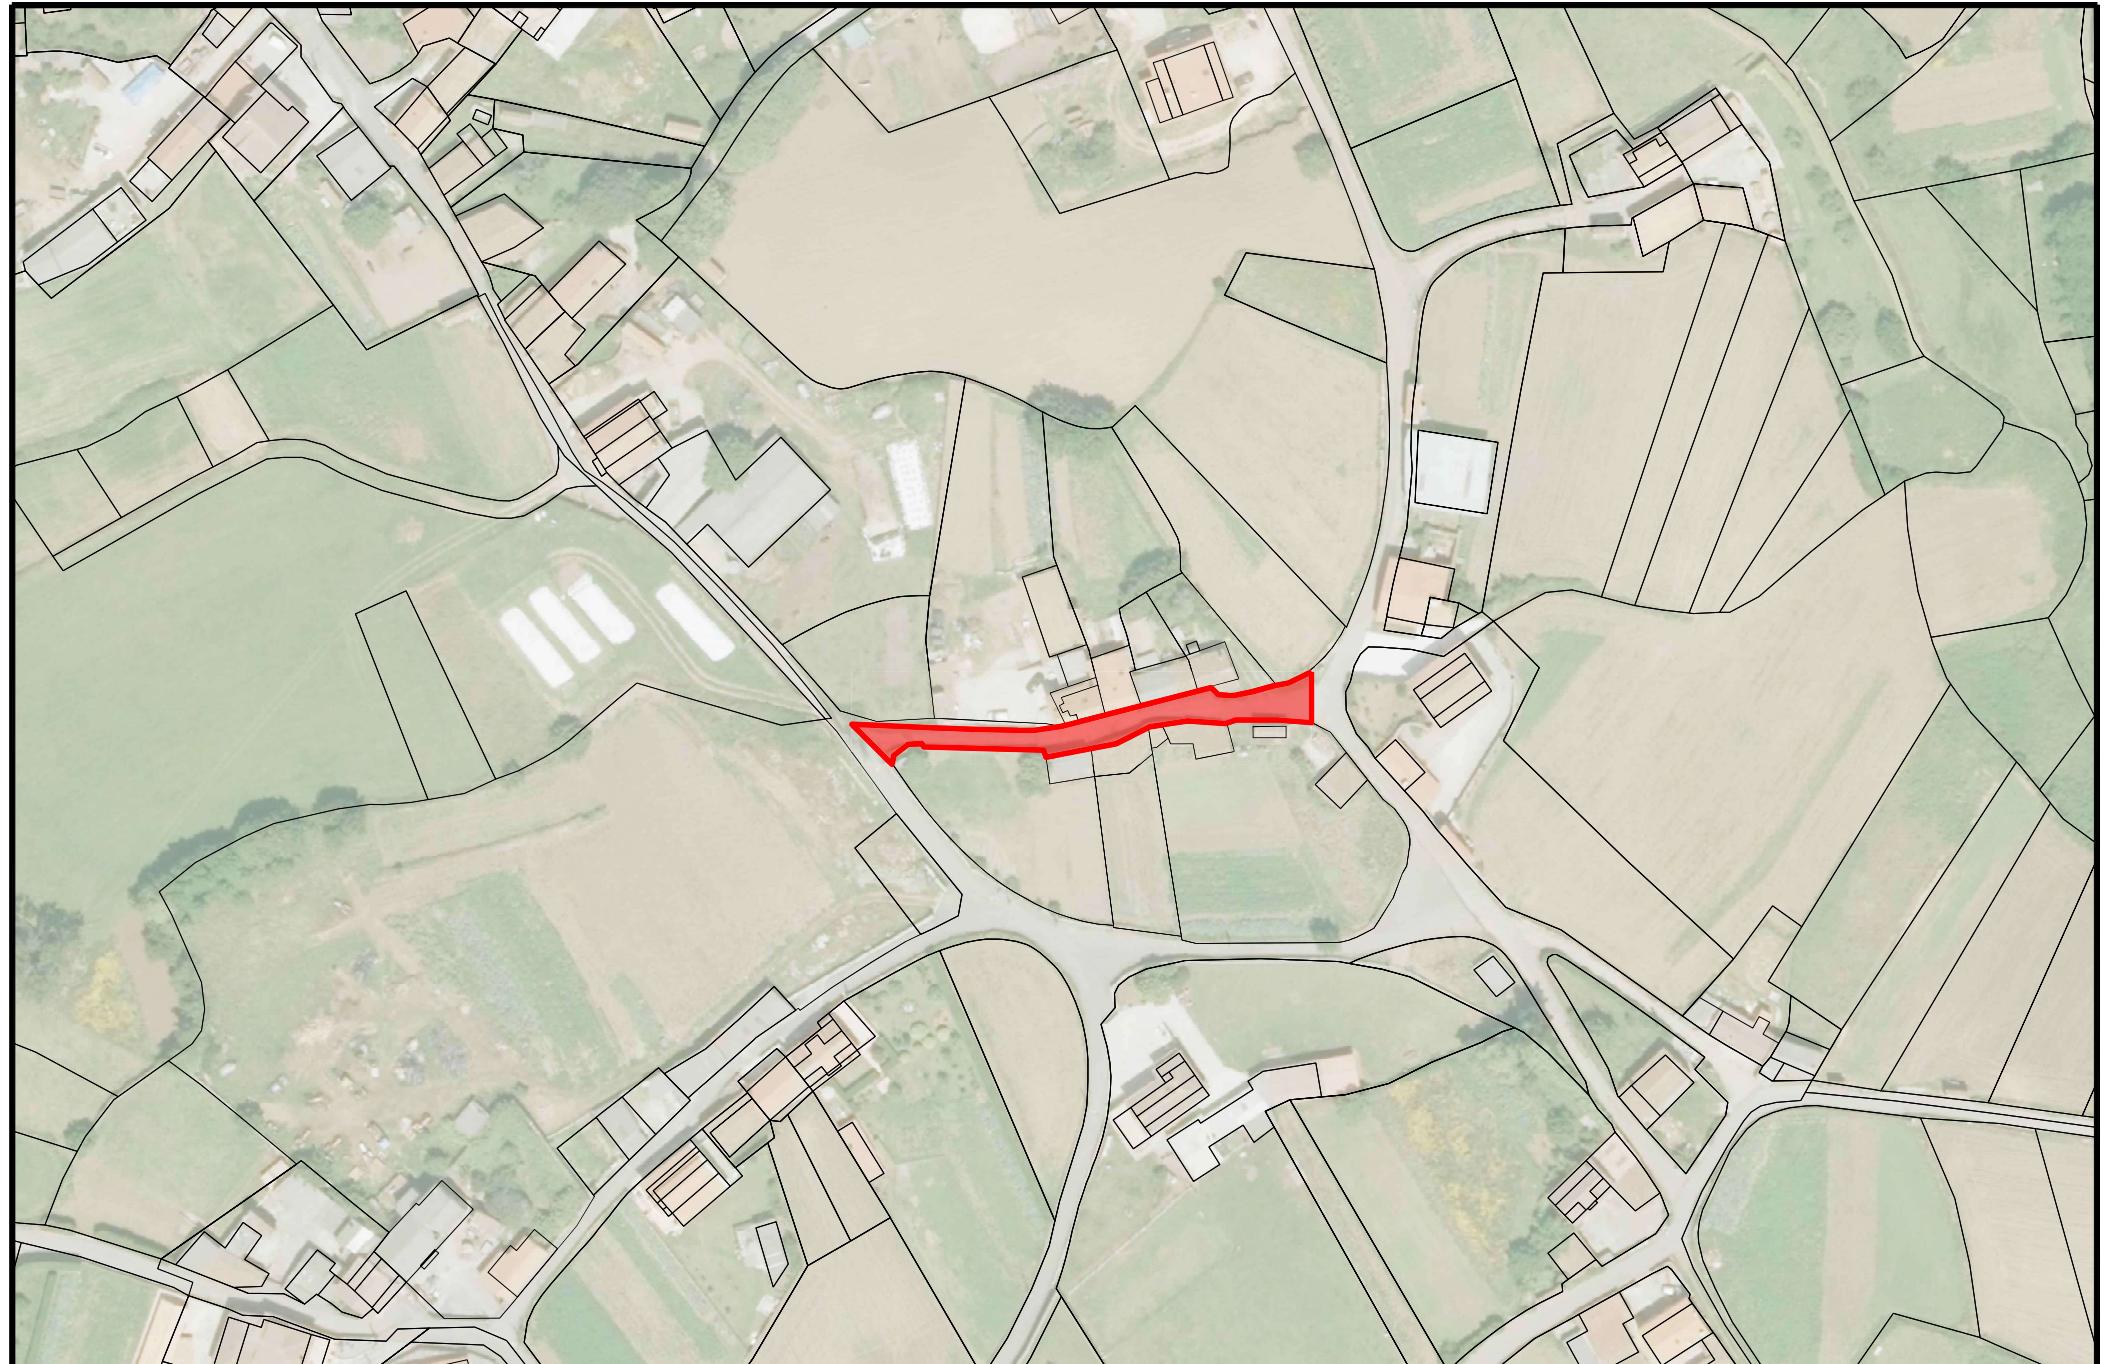

ESTUDIO
TECNICO
GALLEGOS, S.A.
Diseño y ejecución de proyectos

Concello de Ponteceso

Mellora do viario no nucleo de Niñóns e outros

PLANTA


3.2

Data
Novembro 2019

Escala
1:1.000

Enxeñeiro de Camiños

Ass.: Pablo Blanco Ferreiro
ext. 22392

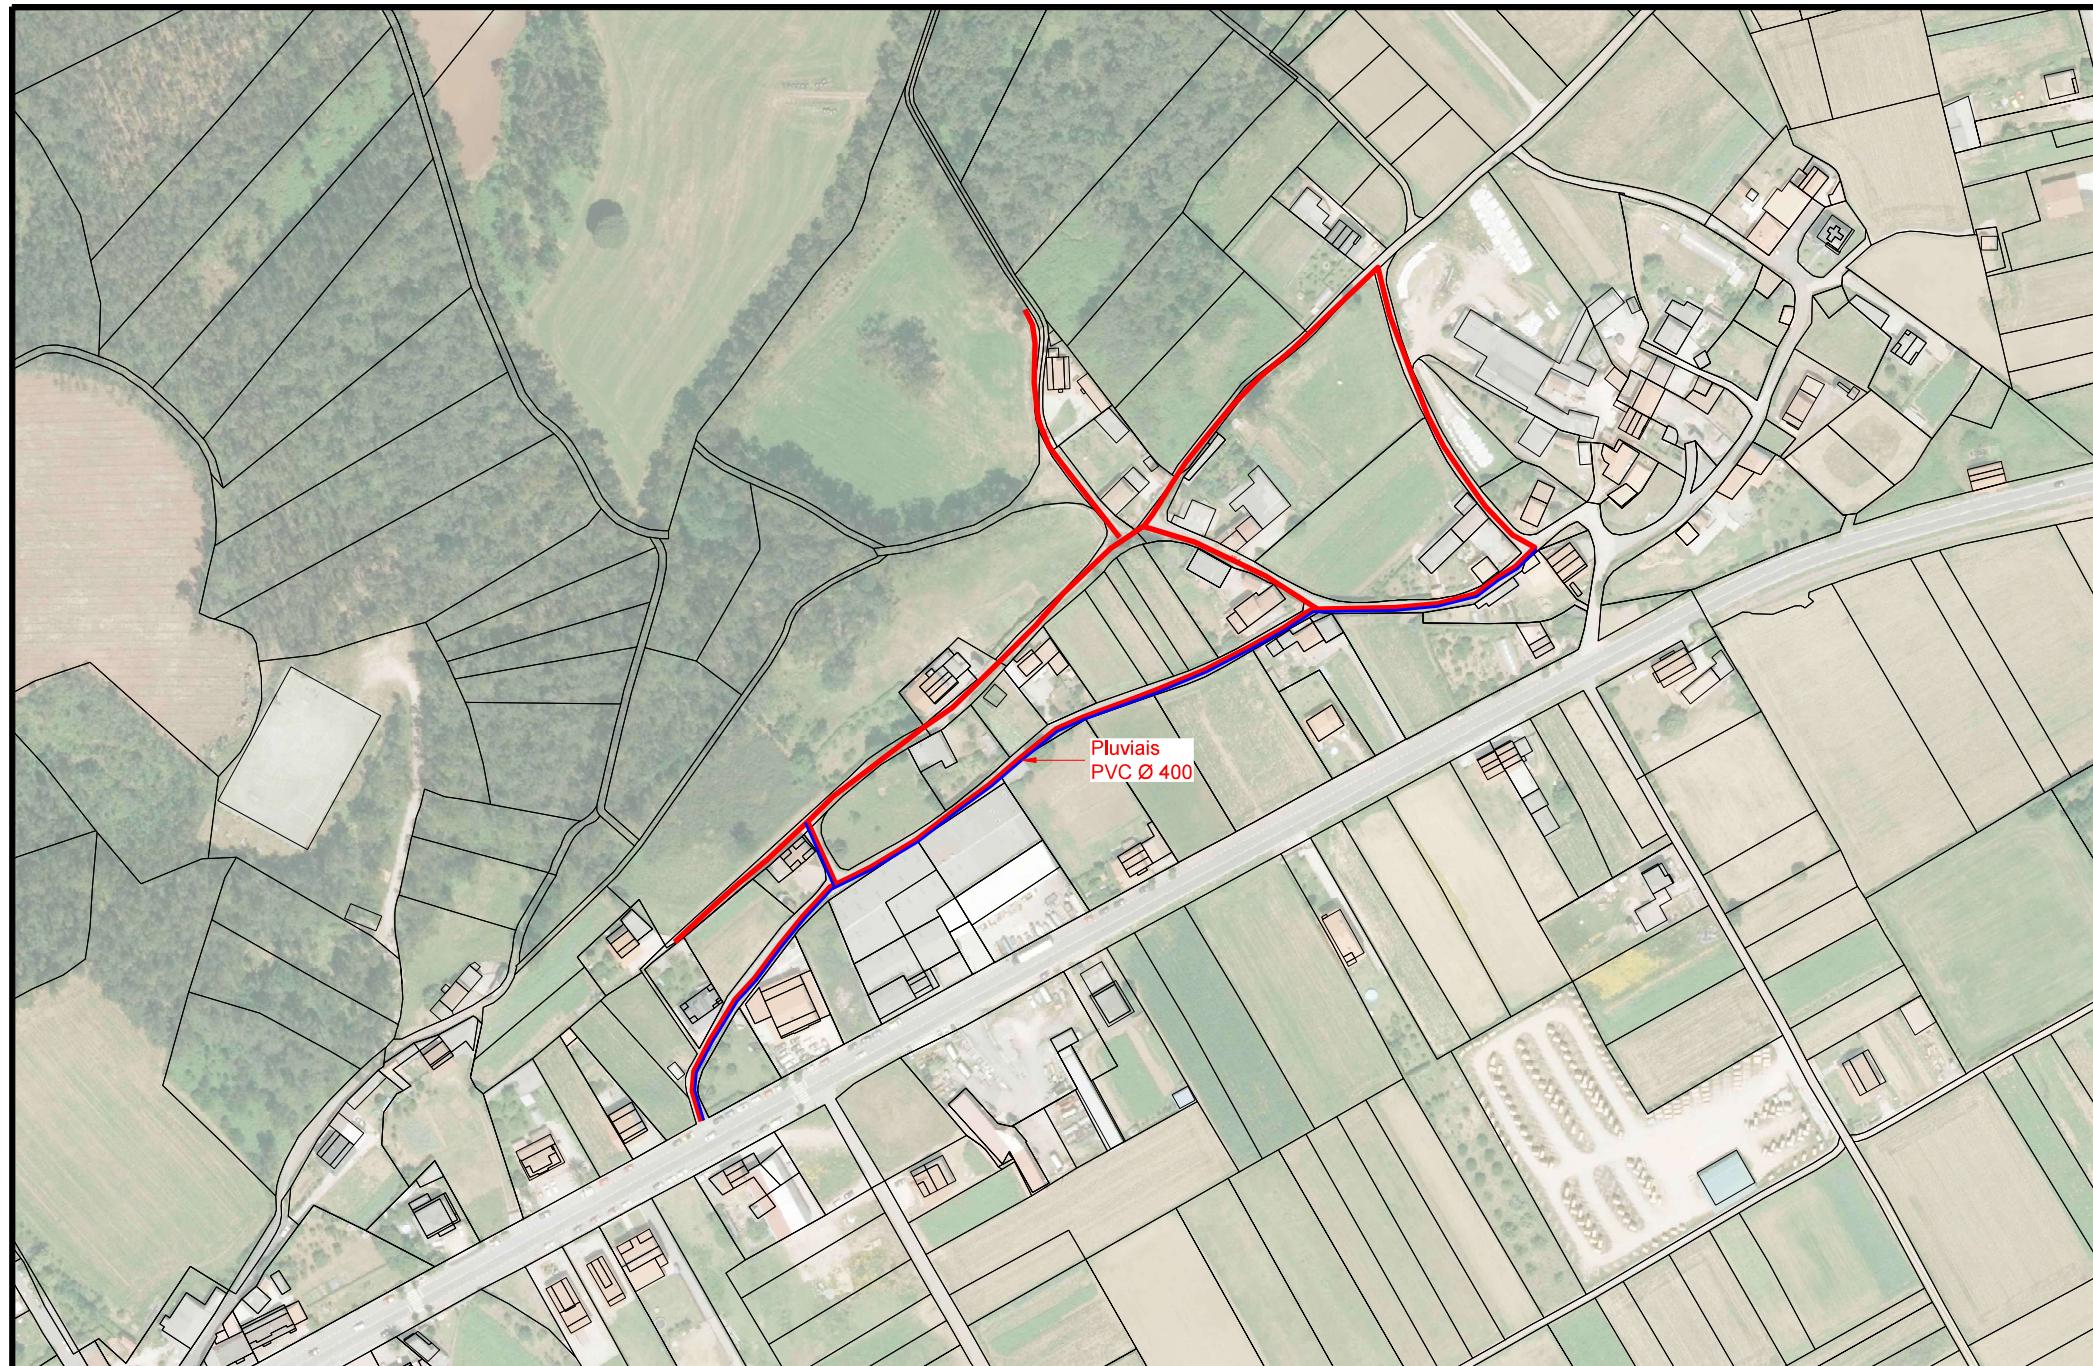

ESTUDIO
TECNICO
GALLEGOS, S.A.
Diseño y ejecución de proyectos

Concello de Ponteceso

Mellora do viario no nucleo de Niñóns e outros

PLANTA

Data
Novembro 2019

Escala
1:2.000

Nº
3.3

Enxeñeiro de Caminos

Pablo Blanco Ferreiro
est. 22.392