

- PROTECCIONES COLECTIVAS EN GENERAL:
- ENCOFRADO CONTINUO. TIPO PERI (ENTABLADO CONTINUO).
 - PROTECCIONES EN FASE DE COLOCACIÓN DE ENCOFRADO CON SISTEMA DE REDES HORIZONTALES DE SEGURIDAD, BAJO TABLERO DE ENCOFRADO (ENTRE LAS SOPANDAS).
 - BARANDILLAS PERIMETRALES.

ANDAMIO TUBULAR DE ACERO GALVANIZADO (EUROPEO), CON RED VERTICAL DE PROTECCION CONTRA CAIDA DE HERRAMIENTAS O MATERIALES:BARANDILLA DE 1m DE ALTURA, PROVISTO DE RODAPIE ANCLADO A FACHADA: ESCALERAS INTEGRADAS (R. DECRETO 1215/1997 Y MODIF. RD 2177/2004 SOBRE TRABAJOS TEMPORALES EN ALTURA)


ANDAMIO TUBULAR (CEE), CON RUEDAS Y BLOQUEO DE LAS MISMAS, BARANDILLA, PLATAFORMA METALICA, ESCALERAS INCORPORADAS.. PARA LA CONSTRUCCION DE PILARES Y VIGAS EN PORTICOS NO SE DESPLAZARAN MIENTRAS SE ENCUENTREN OBREROS ENCIMA DE LOS ANDAMIOS

ANDAMIO TUBULAR ANCLADOS A LOS PILARES PARA LA CONSTRUCCION DE PORTICOS, A AMBOS LADOS PARA ENCOFRADO, HORMIGONADO..

ESCALERA PROVISIONAL

GRADAS COLOCADAS CON CAMION GRUA SOBRE LOS PORTICOS


BARANDILLA
NOTA: PROTECCION DE PERIMETRO DE PLANTAS CON BARANDILLAS CONSTRUIDAS CON SOPORTES TIPO SARGENTO O BIEN PUNTALES.

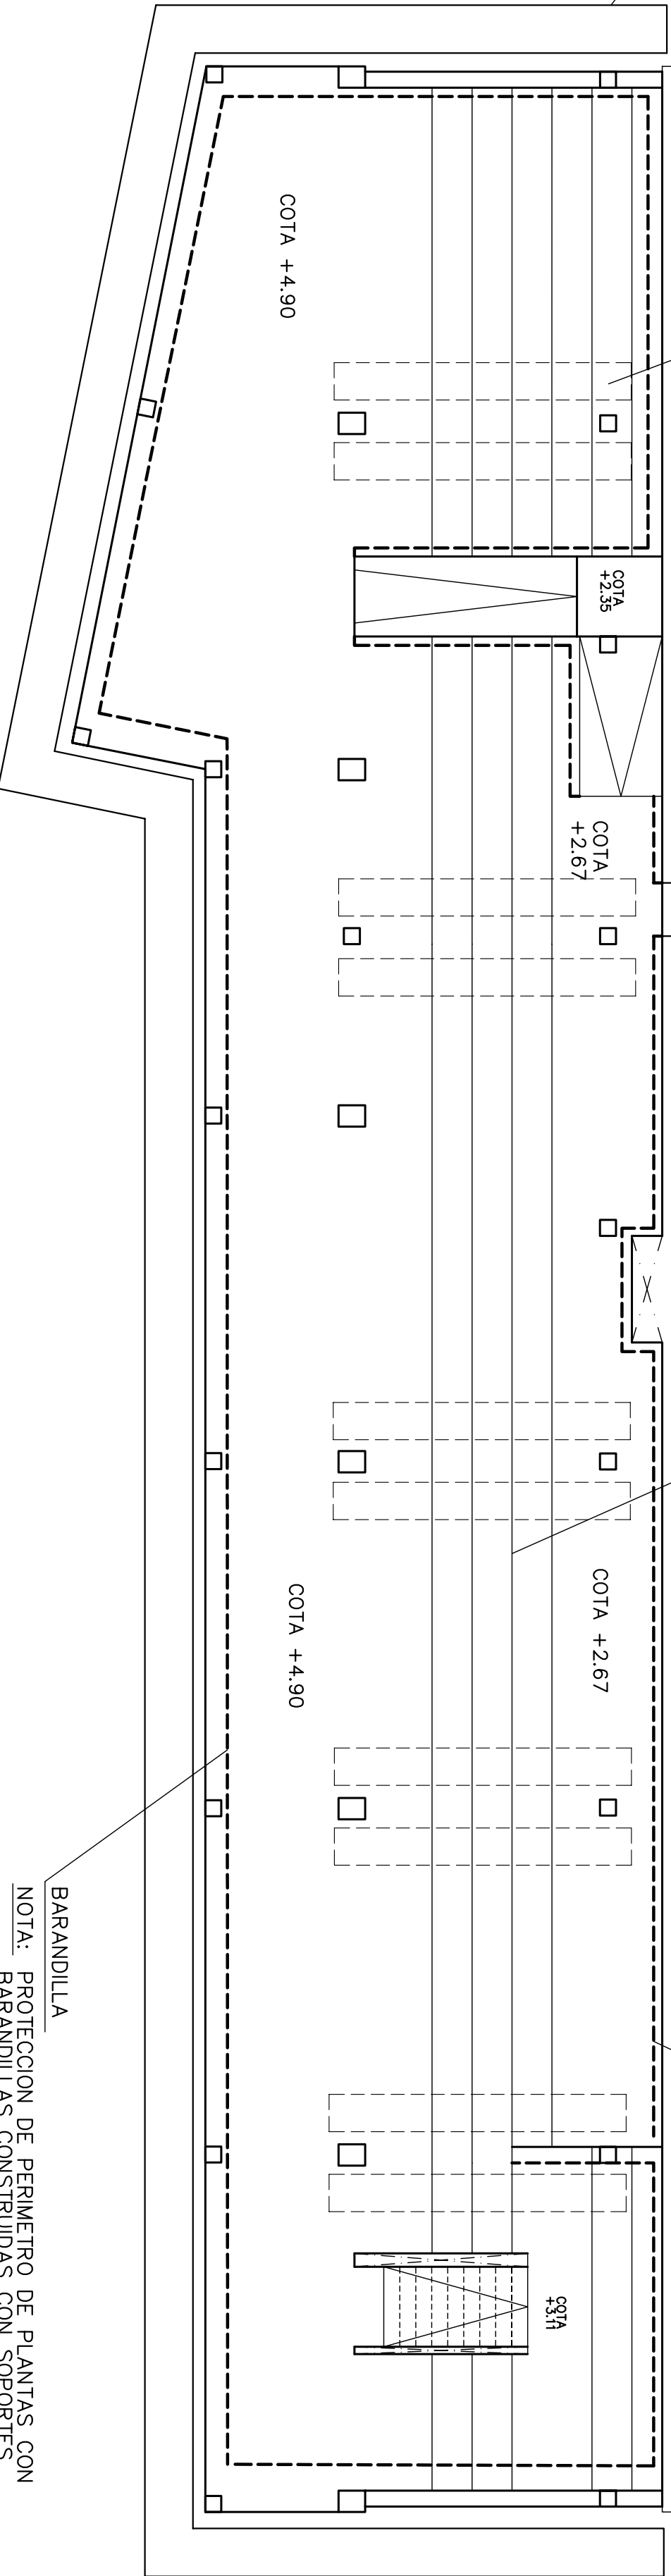

BARANDILLA
NOTA: PROTECCION DE PERIMETRO DE PLANTAS CON BARANDILLAS CONSTRUIDAS CON SOPORTES TIPO SARGENTO O BIEN PUNTALES.

OTRAS MEDIDAS DE SEGURIDAD PARA TRABAJOS EN ANDAMIOS:

- CASCO.
- ROPA DE TRABAJO ADECUADA.
- CINTURON DE SEGURIDAD.
- CINTURON CON PORTAHERRAMIENTAS.
- RODAPIE, BARANDILLAS Y OTROS SEGUN NORMA CEE.
- TACOS DE ASIENTO.
- PATAS REGULABLES EN ALTURA.
- ANCLAJE DE ANDAMIOS CADA 10 M2.
- NO ACUMULAR MATERIAL EN ZONAS PUNTUALES (REPARTIR LA CARGA)
- PLATAFORMAS METALICAS DE 60 CM. DE ANCHO MINIMO
- MONTAJE DE ANDAMIOS POR PERSONAL CULIFICADO.

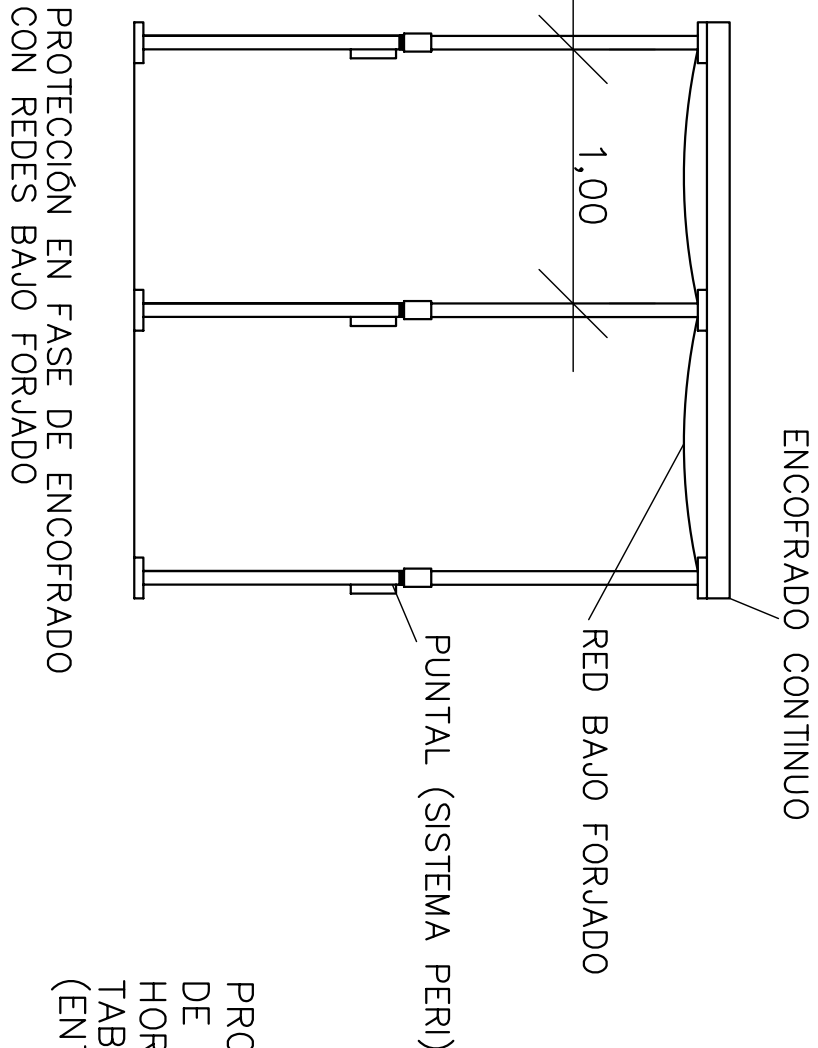

PROTECCIONES EN FASE DE COLOCACIÓN DE ENCOFRADO CON SISTEMA DE REDES HORIZONTALES DE SEGURIDAD, BAJO TABLERO DE ENCOFRADO (ENTRE LAS SOPANDAS).

PROTECCIONES EN FORJADO DEL BAO Y GRADAS		
ESTUDIO DE SEGURIDAD Y SALUD :		
PARA LA CONSTRUCCION DE UN POLIDEPORTIVO MUNICIPAL		
SITUACION : A TRABE – PONTECESO (A CORUÑA)		
PROMOTOR : CONCELLO DE PONTECESO		
INGENIERO TECNICO INDUSTRIAL: Nº COLEGADO 1.575		ESCALA : 1.100
FRANCISCO COBAS FERNÁNDEZ		Nº PLANO : S-6