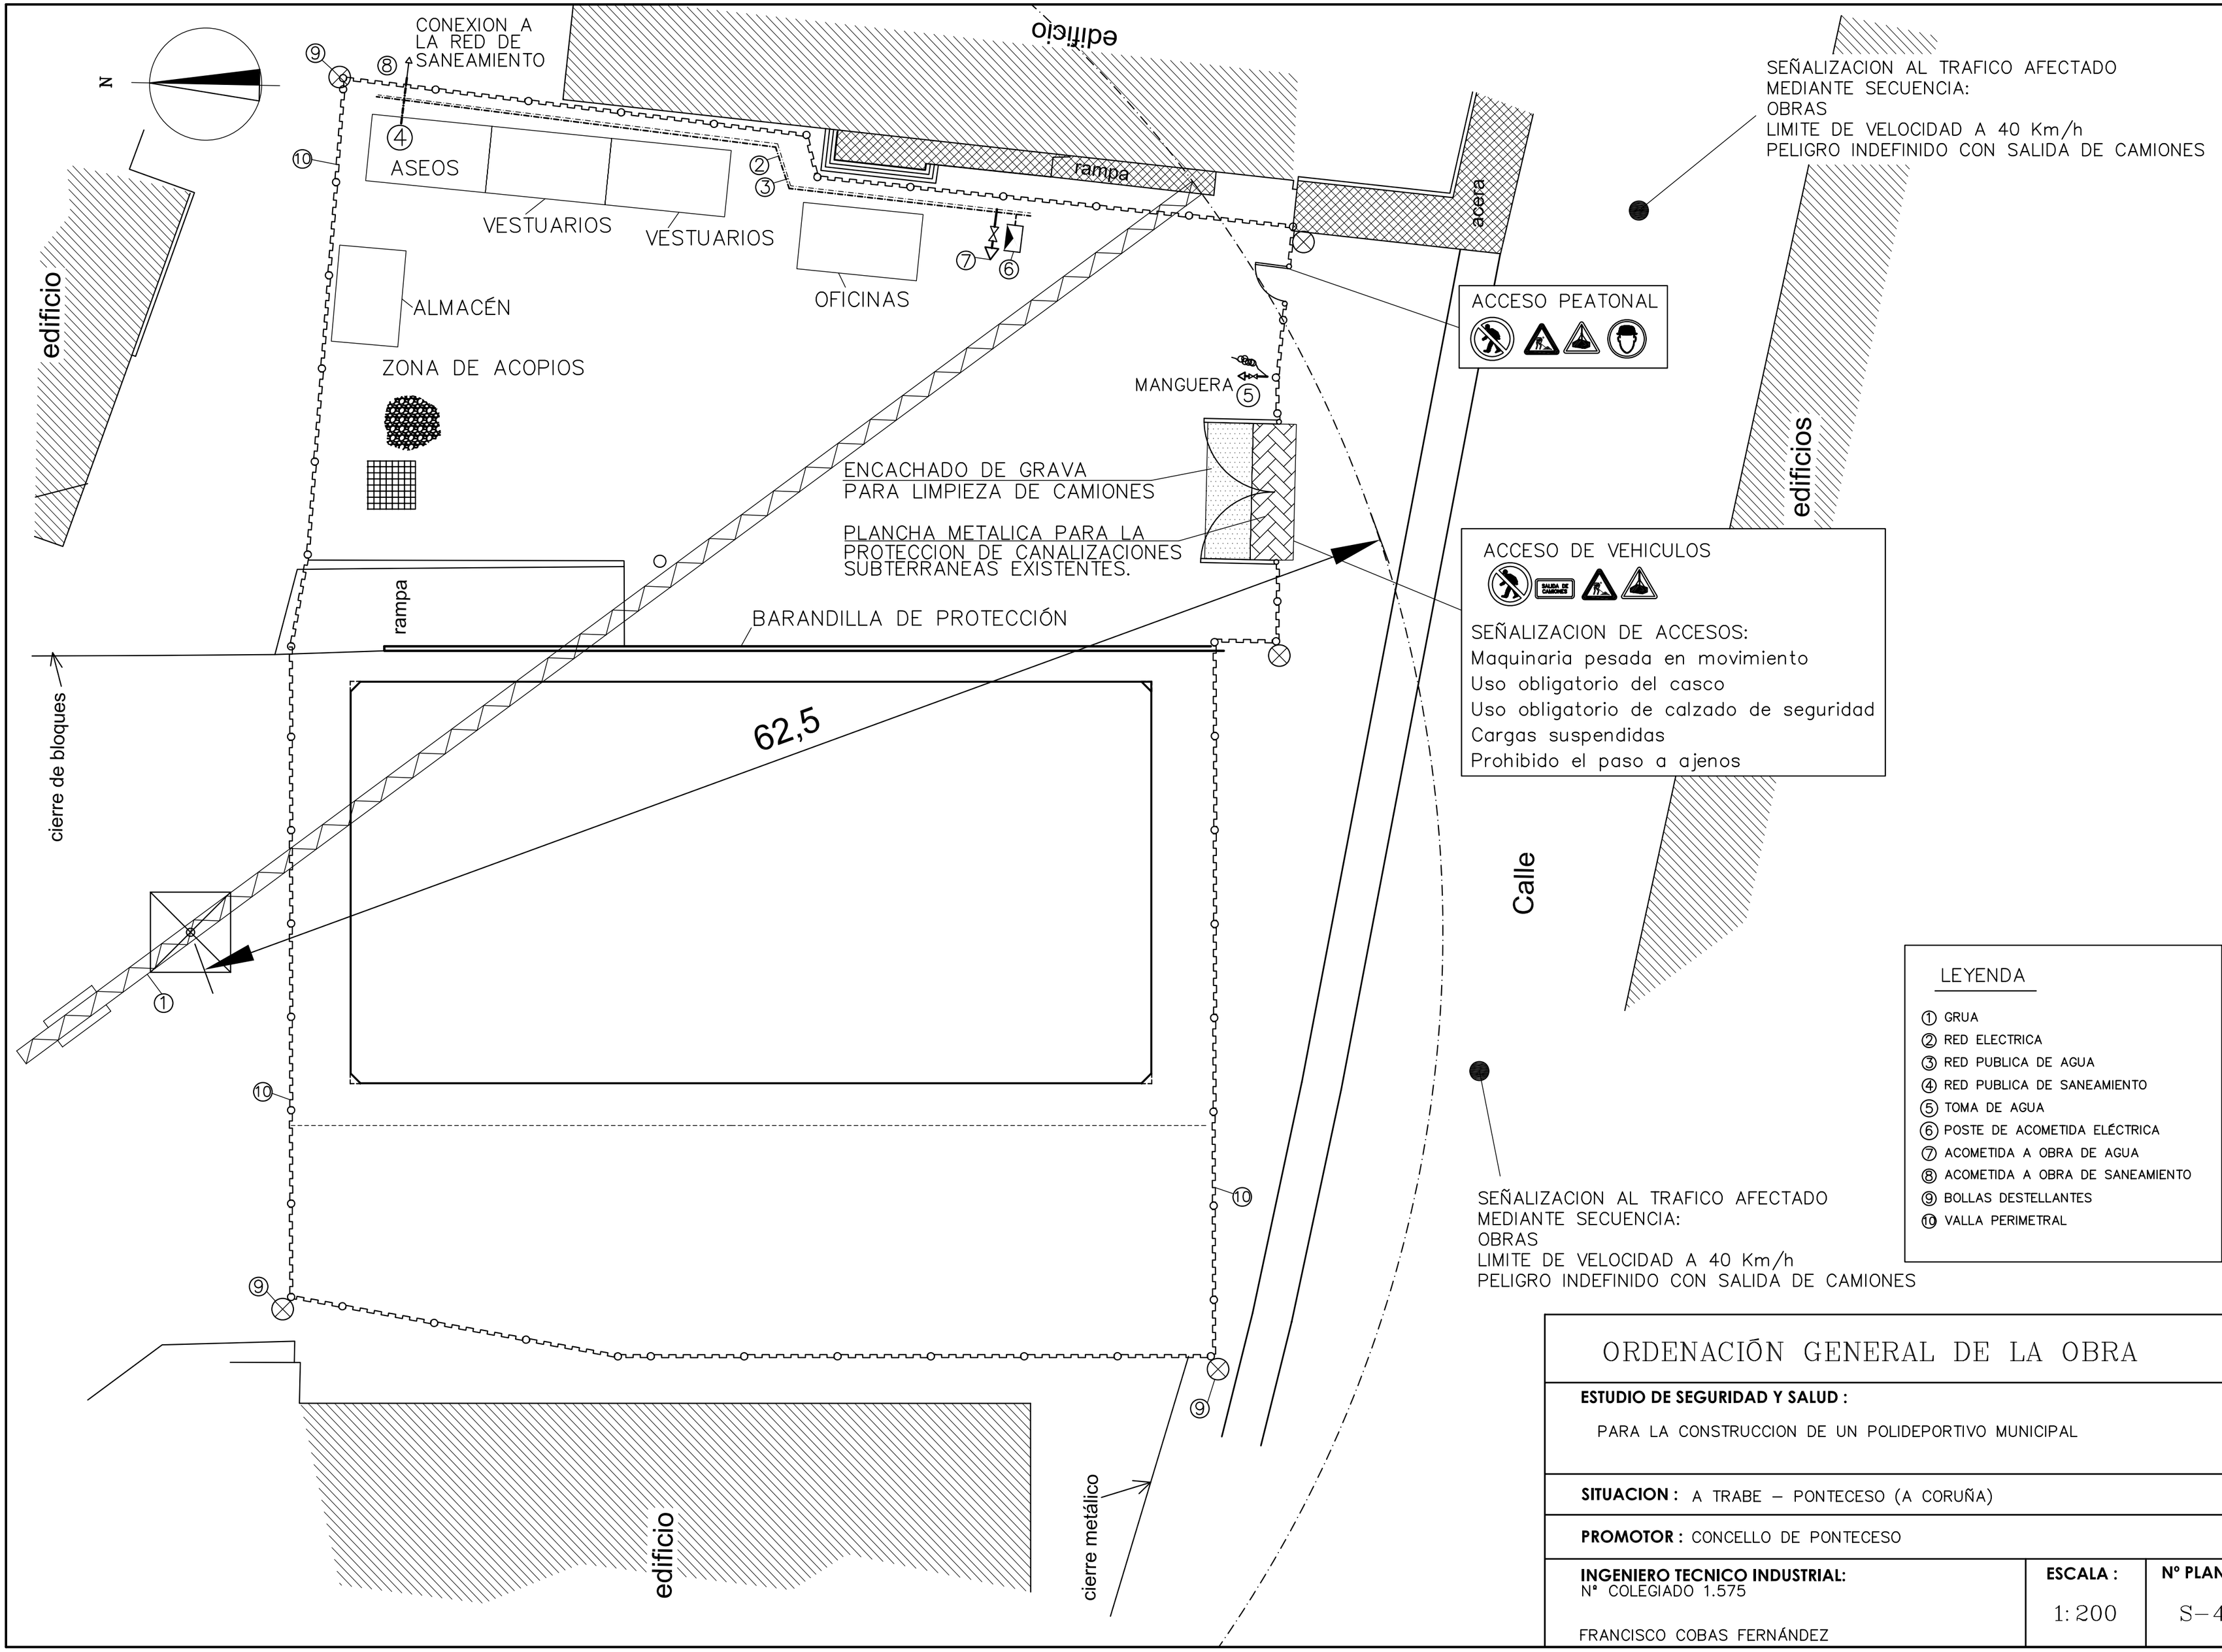

ORDENACIÓN GENERAL DE LA OBRA

ESTUDIO DE SEGURIDAD Y SALUD :

PARA LA CONSTRUCCION DE UN POLIDEPORTIVO MUNICIPAL

SITUACION : A TRABE – PONTECESO (A CORUÑA)

PROMOTOR : CONCELLO DE PONTECESO

INGENIERO TECNICO INDUSTRIAL:
Nº COLEGIADO 1.575

FRANCISCO COBAS FERNÁNDEZ

ESCALA : 1:200

Nº PLANO : S–4